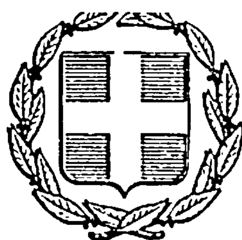


ΕΦΗΜΕΡΙΣ ΤΗΣ ΚΥΒΕΡΝΗΣΕΩΣ
ΤΗΣ ΕΛΛΗΝΙΚΗΣ ΔΗΜΟΚΡΑΤΙΑΣ

ΑΘΗΝΑ 3 ΙΑΝΟΥΑΡΙΟΥ 1985 | ΤΕΥΧΟΣ ΤΕΤΑΡΤΟ | ΑΡΙΘΜΟΣ ΦΥΛΛΟΥ 1

ΠΕΡΙΕΧΟΜΕΝΑ

ΠΟΛΕΟΔΟΜΙΑ
ΔΙΑΤΑΓΜΑΤΑ

ΠΟΛΕΟΔΟΜΙΑ
ΔΙΑΤΑΓΜΑΤΑ

(1)

Καθορισμός χώρου για αμαξοστάσιο στην εκτός σχεδίου περιοχή της Κοινότητας Παλλήνης (Αττικής).

Ο ΠΡΟΕΔΡΟΣ
ΤΗΣ ΕΛΛΗΝΙΚΗΣ ΔΗΜΟΚΡΑΤΙΑΣ

Έχοντας υπόψη:

1. Τις διατάξεις του Νόμου 1337/83 «επέκταση των πολεοδομικών σχεδίων, οικιστική ανάπτυξη και σχετικές ρυθμίσεις» (ΦΕΚ 33/Α') και ειδικότερα το άρθρο 26.

2. Την υπ' αριθ. 456/84 γνωμοδότηση του Κεντρικού Συμβουλίου Χωροταξίας, Οικισμού και Περιβάλλοντος, με πρόταση του Υπουργού Χωροταξίας, Οικισμού και Περιβάλλοντος, αποφασίζουμε:

Άρθρο 1.

Καθορίζεται χώρος στην εκτός σχεδίου περιοχή της Κοινότητας Παλλήνης (Αττικής), για αμαξοστάσιο της Επιχειρήσεως Αστικών Συγκοινωνιών (ΕΑΣ) και συμπληρωματικές με αυτό λειτουργίες (δηλ. πρατήριο υγρών καυσίμων, χώρος στάθμευσης, συνεργεία επισκευής αυτοκινήτων, βαφείο, φανοποιείο, πλυντήρια αυτοκινήτων εξωτερικού και εσωτερικού καθαρισμού), όπως φαίνεται ο χώρος με στοιχεία ΑΒΓΔΕΖΗΑ στο σχετικό πρωτότυπο διάγραμμα σε κλίμακα 1:5000 που θεωρήθηκε από τον Προϊστάμενο της Διεύθυνσης Πολεοδομικών Εφαρμογών με την υπ' αριθ. πράξη του 72870/84 και που συνοπτικό του αντίτυπο δημοσιεύεται με το παρόν Διάταγμα.

Άρθρο 2.

Η ισχύς του παρόντος Διατάγματος, αρχίζει από τη δημοσίευσή του στην Εφημερίδα της Κυβερνήσεως.

Στον Υπουργό Χωροταξίας, Οικισμού και Περιβάλλοντος, αναθέτουμε τη δημοσίευση και εκτέλεση του παρόντος Διατάγματος.

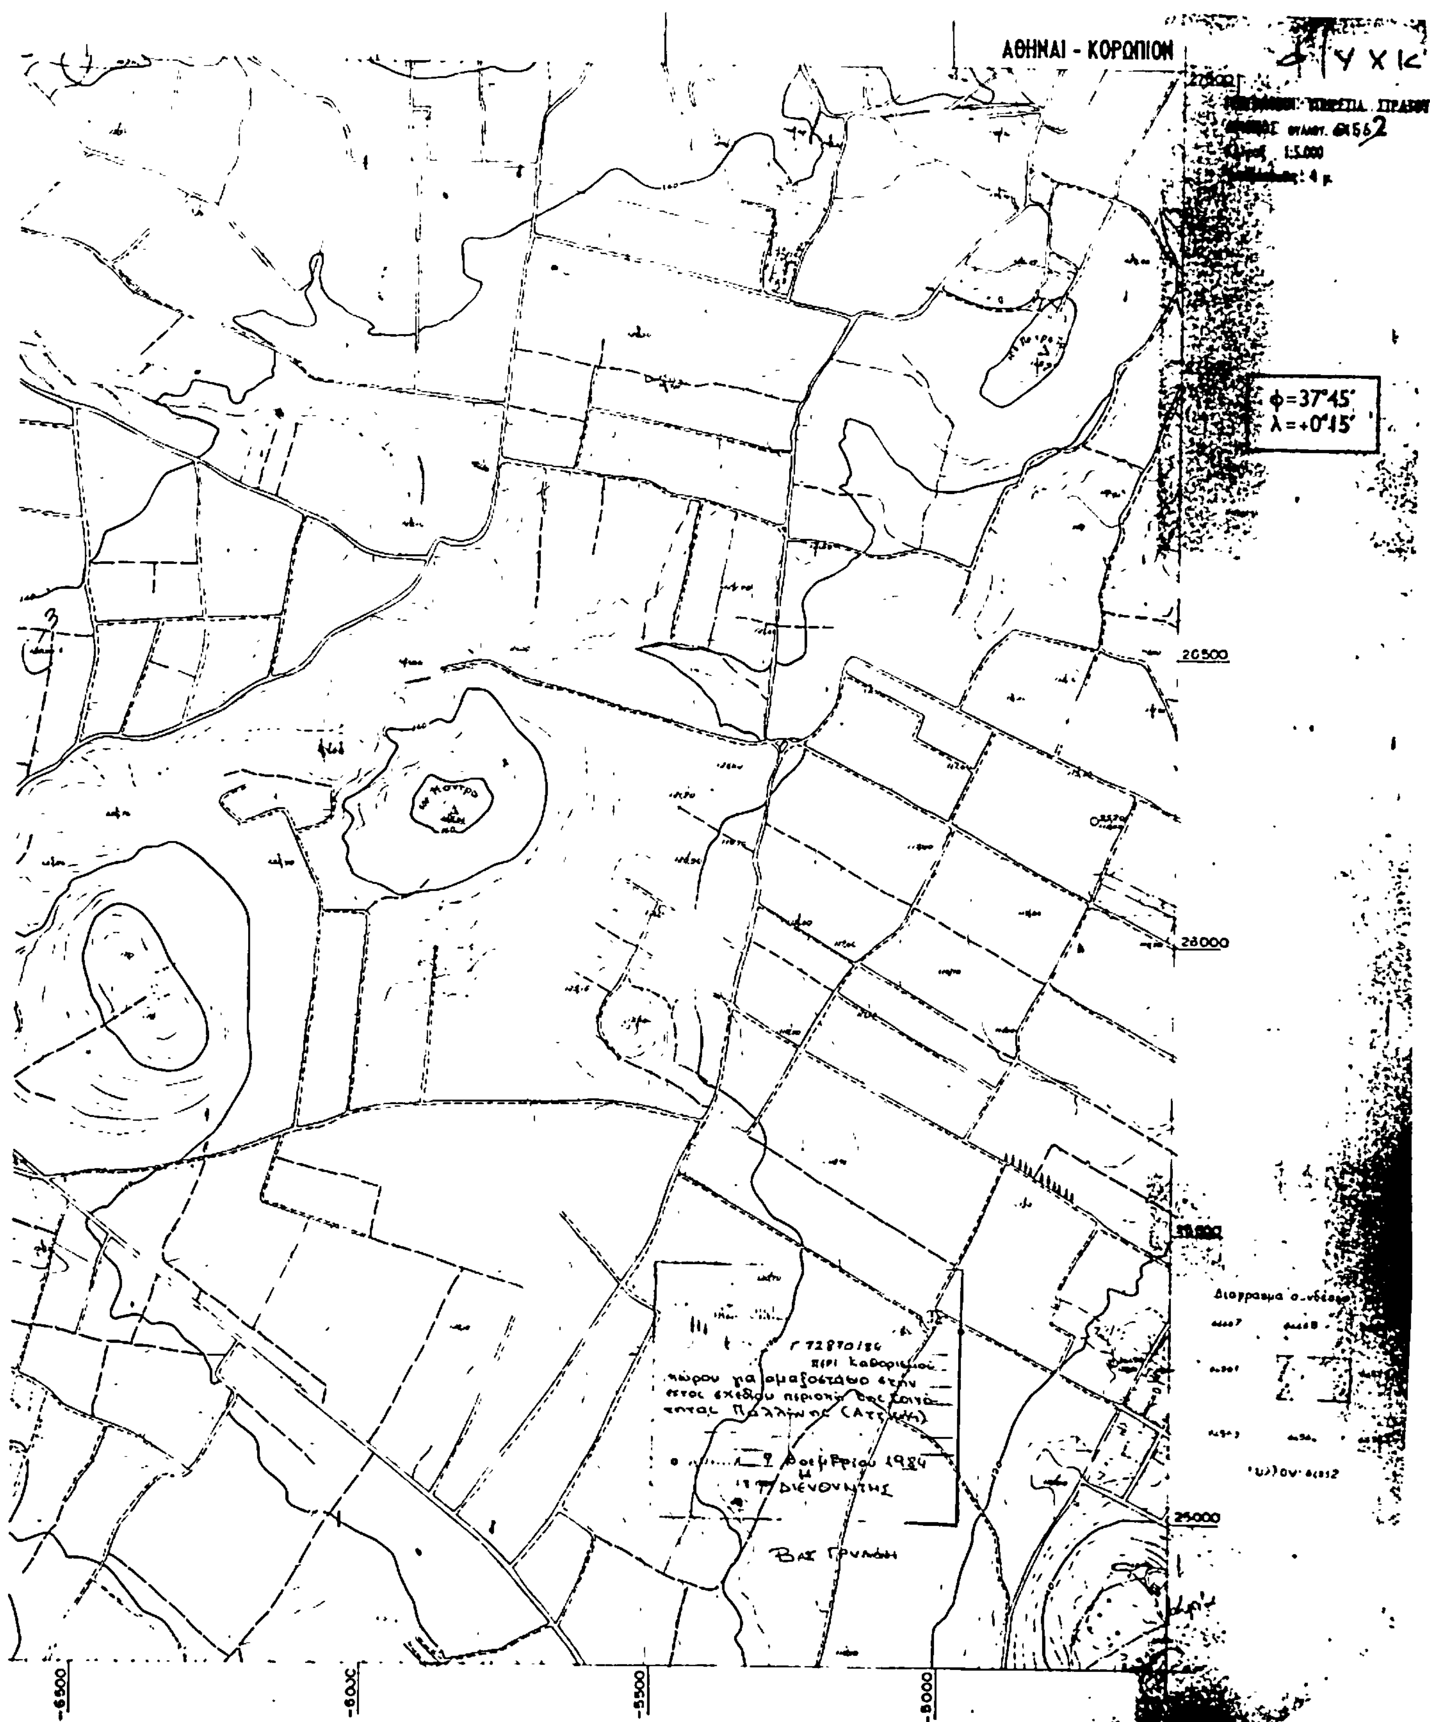
Αθήνα, 21 Νοεμβρίου 1984

Ο ΠΡΟΕΔΡΟΣ ΤΗΣ ΔΗΜΟΚΡΑΤΙΑΣ
ΚΩΝΣΤΑΝΤΙΝΟΣ Γ. ΚΑΡΑΜΑΝΛΗΣ

Ο ΥΠΟΥΡΓΟΣ ΧΩΡΟΤΑΞΙΑΣ ΟΙΚΙΣΜΟΥ ΚΑΙ ΠΕΡΙΒΑΛΛΟΝΤΟΣ
ΕΥΑΓΓΕΛΟΣ ΚΟΥΛΟΥΜΠΗΣ



(ΑΤΤΙΚΗ)
-8500
-8000
-7500


ΑΘΗΝΑΙ - ΚΟΡΩΠΙΟΝ
1:5.000
φ=37°45'
λ=+0°15'
20500
20000
-6500
-6000
-5500
-5000

Αριθ. 25584/2211 (2)

Τροποποίηση του ρυμοτομικού σχεδίου Κοινότητας Πεντέλης για τη μετατροπή τμήματος του 45 κοινόχρηστου χώρου σε χώρο για ανέγερση σχολείου.

Η ΝΟΜΑΡΧΗΣ
ΔΙΑΜΕΡΙΣΜΑΤΟΣ ΑΝΑΤΟΛΙΚΗΣ ΑΤΤΙΚΗΣ

Έχοντας υπόψη:

1) Τις διατάξεις α) του Ν. Δ/τος της 17.7.23 «περί σχεδίων πόλεων κλπ.» όπως μεταγενέστερα τροποποιήθηκαν και συμπληρώθηκαν και ειδικότερα το άρθρο 29 και β) της παρ. 2 του άρθρου 4 του Ν. 622/1977 «περί εισπράξεως υπό του Δημοσίου Ταμείου των δια την έκδοσιν οικοδομικών αδειών καταβαλλομένων φόρων κλπ.» (ΦΕΚ 171/Α').

2) Τις διατάξεις του Ν. 947/1979 «περί οικιστικών περιοχών» (ΦΕΚ 169/Α') και ειδικότερα το άρθρο 62 (παρ. 1).

3) Τις διατάξεις του Ν. 3200/1955 «περί διοικητικής αποκεντρώσεως» (ΦΕΚ 97/Α').

4) Τις διατάξεις του άρθρου 1 του Α.Ν. 314/68 «περί παροχής εις τον Υπουργόν Βορείου Ελλάδος και τους Νομάρχας αρμοδιότητος επί θεμάτων εγκρίσεως επεκτάσεως ή τροποποιήσεως σχεδίων πόλεων και κωμών» (ΦΕΚ 47/Α') όπως αντικαταστάθηκε με το Ν.Δ. 1018/71 (ΦΕΚ 220/Α') και συμπληρώθηκε με την παρ. 2 του άρθρου 33 του Ν. 1337/83 «επέκταση των πολεοδομικών σχεδίων, οικιστική ανάπτυξη και σχετικές ρυθμίσεις» (ΦΕΚ 33/Α').

5) Τις διατάξεις του από 9.11.83 υπ' αριθ. 433 Π.Δ. «μεταβίβαση αρμοδιότητας στους Νομάρχες έγκρισης τροποποιήσεων ρυμοτομικών σχεδίων και επιβολής προκηπίων» (ΦΕΚ 165/Α').

6) Το πρακτικό 31 της συνεδρίας 24.9.84 για το θέμα 3ο του Νομαρχιακού Συμβουλίου Χωροταξίας, Οικισμού και Περιβάλλοντος Διαμ. Ανατολικής Αττικής, αποφασίζουμε:

Άρθρο 1.

1) Εγκρίνεται η τροποποίηση του ρυμοτομικού σχεδίου Κοινότητας Πεντέλης για τη μετατροπή τμήματος του 45 κοινόχρηστου χώρου σε χώρο για ανέγερση σχολείου όπως φαίνεται στο σχετικό διάγραμμα, σε κλίμακα 1:500 που συνοδεύει την παρούσα απόφαση και που αντίτυπό του δημοσιεύεται συνοπτικά με την παρούσα.

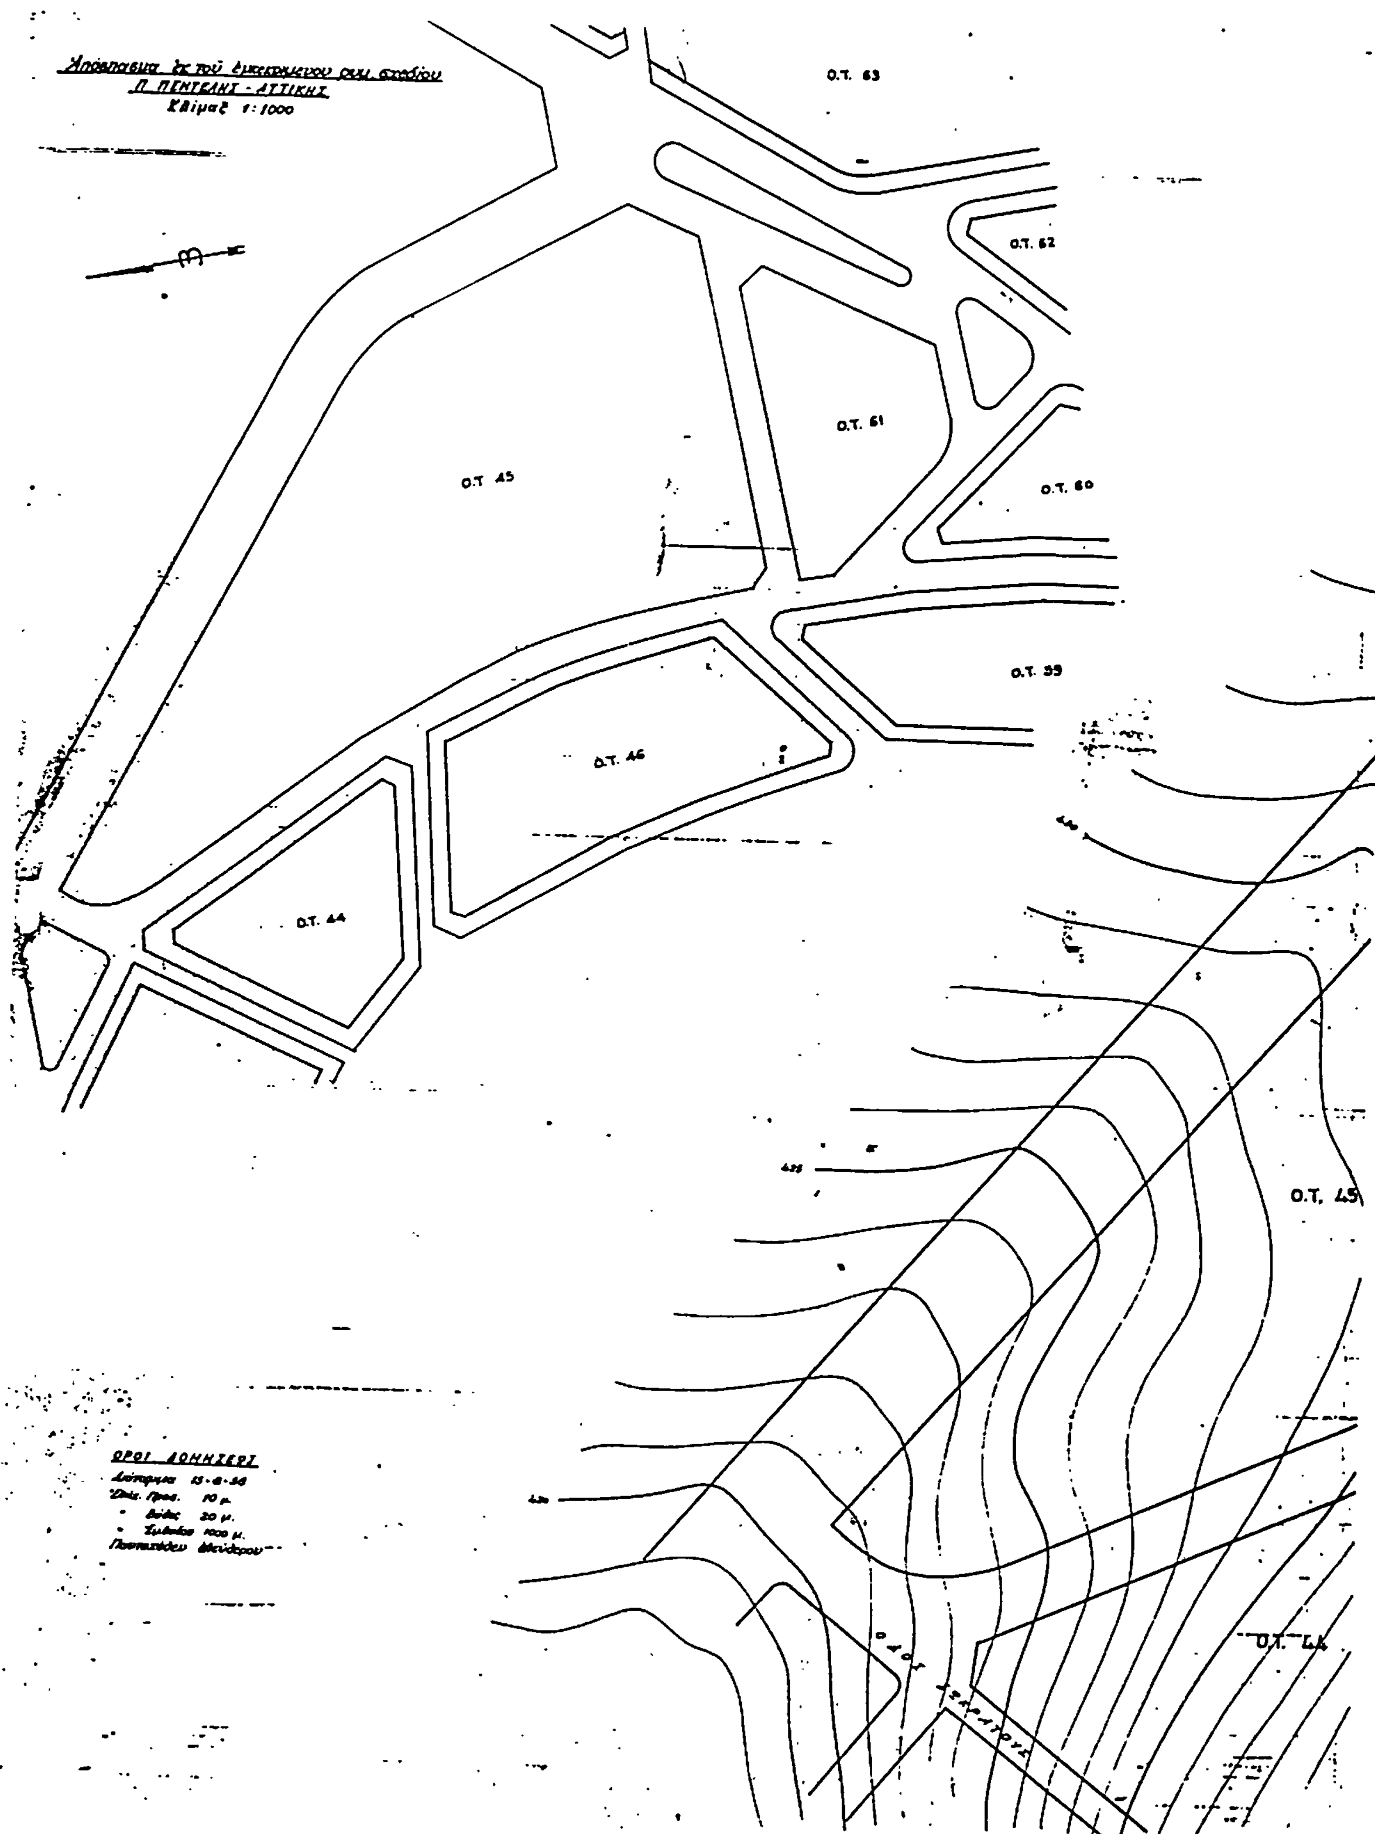
Τα κτίρια του σχολείου θα απέχουν 10 μ. από τη ρυμοτομική γραμμή Α Β που φαίνεται στο συνοδεύον την παρούσα σχέδιο.

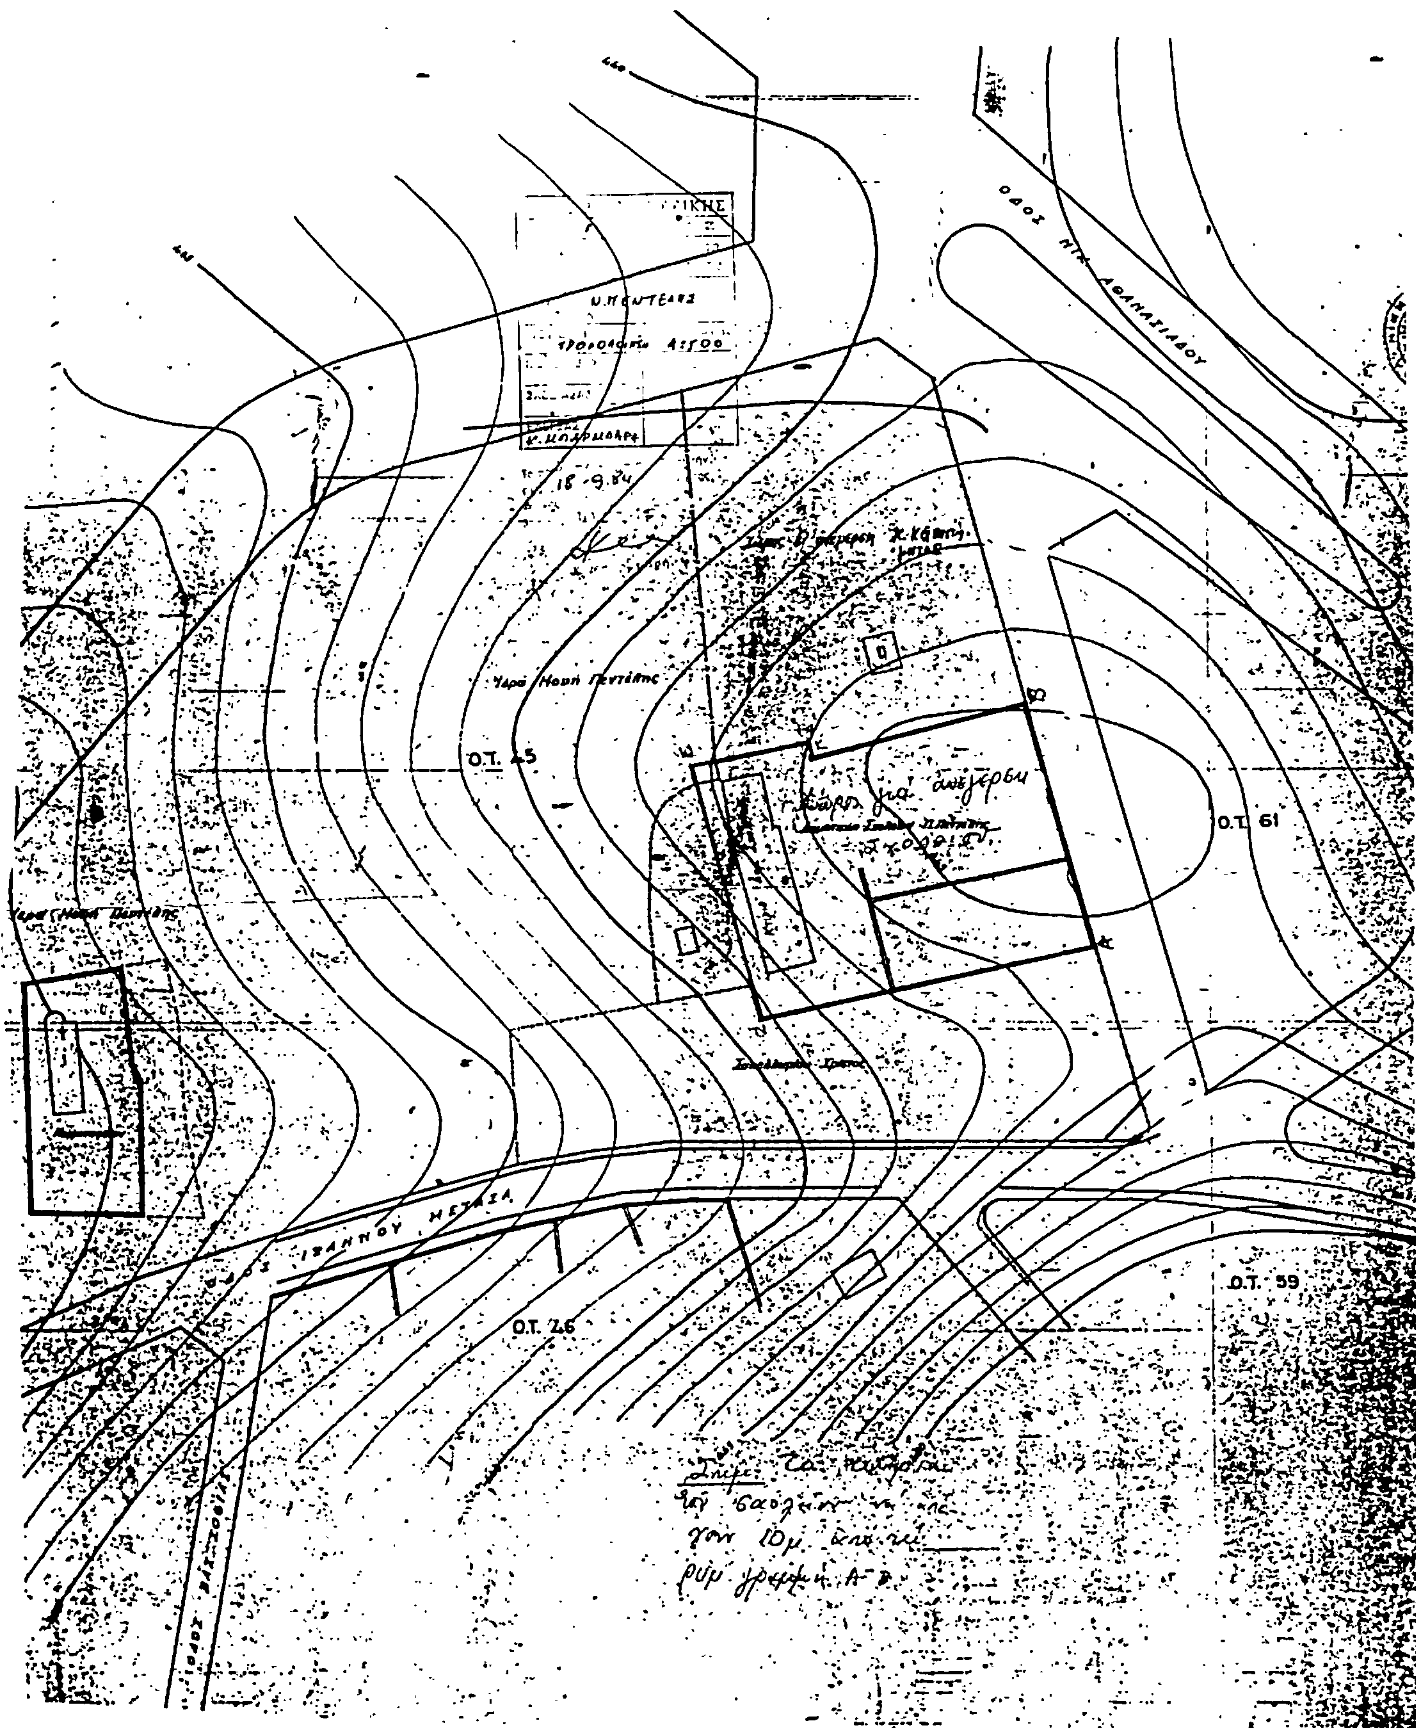
Όροι δομήσεως θα ισχύουν οι της περιοχής.

Η ισχύς της παρούσας αρχίζει από την ημέρα δημοσιεύσεως της στην Εφημερίδα της Κυβερνήσεως.

Αγία Παρασκευή, 25 Οκτωβρίου 1984

Η Νομάρχης
Α. ΣΥΝΟΔΙΝΟΥ


Απόσπασμα εκ του εγκεκριμένου ρυμ. σχεδίου
Π. ΠΕΝΤΕΛΗΣ - ΑΤΤΙΚΗΣ
Κλίμαξ 1:1000
Ο.Τ. 63
Ο.Τ. 62
Ο.Τ. 61
Ο.Τ. 60
Ο.Τ. 45
Ο.Τ. 59
Ο.Τ. 46
Ο.Τ. 44
Ο.Τ. 45
Ο.Τ. 44
ΟΡΟΙ ΔΟΜΗΣΕΩΣ


ΟΔΟΣ ΝΙΚ. ΑΘΑΝΑΣΙΑΔΟΥ
Ο.Τ. 45
Ο.Τ. 61
Ο.Τ. 59
Ο.Τ. 26
ΟΔΟΣ ΙΩΑΝΝΟΥ ΜΕΤΑΞΑ
Κ. ΜΠΑΡΜΠΑΡΗ
18-9-84

Αριθ. ΔΠ/ΤΑ/41621 (3)

Χαρακτηρισμός ως επειγούσης ανάγκης της εφαρμογής του σχεδίου πόλεως Θεσσαλονίκης για τη διάνοιξη των οδών **Θεοτοκοπούλου και Ακροπόλεως** από τη διασταύρωσή τους μέχρι τη Β' πάροδο Μουσών.

Ο ΝΟΜΑΡΧΗΣ ΘΕΣΣΑΛΟΝΙΚΗΣ

Έχοντας υπόψη:

1. Το Νόμο 1032/80 «περί συστάσεως του Υπουργείου Χωρ. Οικισμού και Περιβάλλοντος (ΦΕΚ 57 τ. Α'/80)».

2. Τις διατάξεις του Ν. 3200/55 «περί εξαιρέσεως από τις αρμοδιότητες του ΥΔΕ».

3. Τις διατάξεις του Ν.Δ. 532/70 «περί συμπληρώσεως των διατάξεων περί διοικητικής αποκεντρώσεως».

4. Τις διατάξεις του Β.Δ. 712/70 όπως τροποποιήθηκε και συμπληρώθηκε με το Β.Δ. 677/71.

5. Τις διατάξεις του από 26.5.24 Δ/τος «περί εκτελέσεως του άρθρου 37 του από 17.7.23 Ν. Δ/τος «περί σχεδίων πόλεων» κλπ. σε επείγουσα ανάγκη καθώς και του από 14.4.25 Δ/τος.

6. Το 77526/2971/26.9.83 έγγραφο του Δήμου Θεσσαλονίκης που ζητά να χαρακτηρισθεί ως επειγούσης ανάγκης η εφαρμογή του σχεδίου πόλεως, στις οδούς Θεοτοκοπούλου και Ακροπόλεως από τη διασταύρωσή τους μέχρι τη Β' πάροδο Μουσών για την αποσυμφόρηση της κυκλοφορίας, αποφασίζουμε:

Χαρακτηρίζουμε επειγούσης ανάγκης την εφαρμογή του σχεδίου πόλεως του Δήμου Θεσσαλονίκης, για τη διάνοιξη των οδών Θεοτοκοπούλου και Ακροπόλεως από τη διασταύρωσή τους μέχρι τη Β' πάροδο Μουσών.

Θεσσαλονίκη, 21 Δεκεμβρίου 1984

Ο Νομάρχης
Α. ΣΑΚΕΛΛΑΡΗΣ

ΑΠΟ ΤΟ ΕΘΝΙΚΟ ΤΥΠΟΓΡΑΦΕΙΟ